




GURUTZE SANTUAREN PLAZA

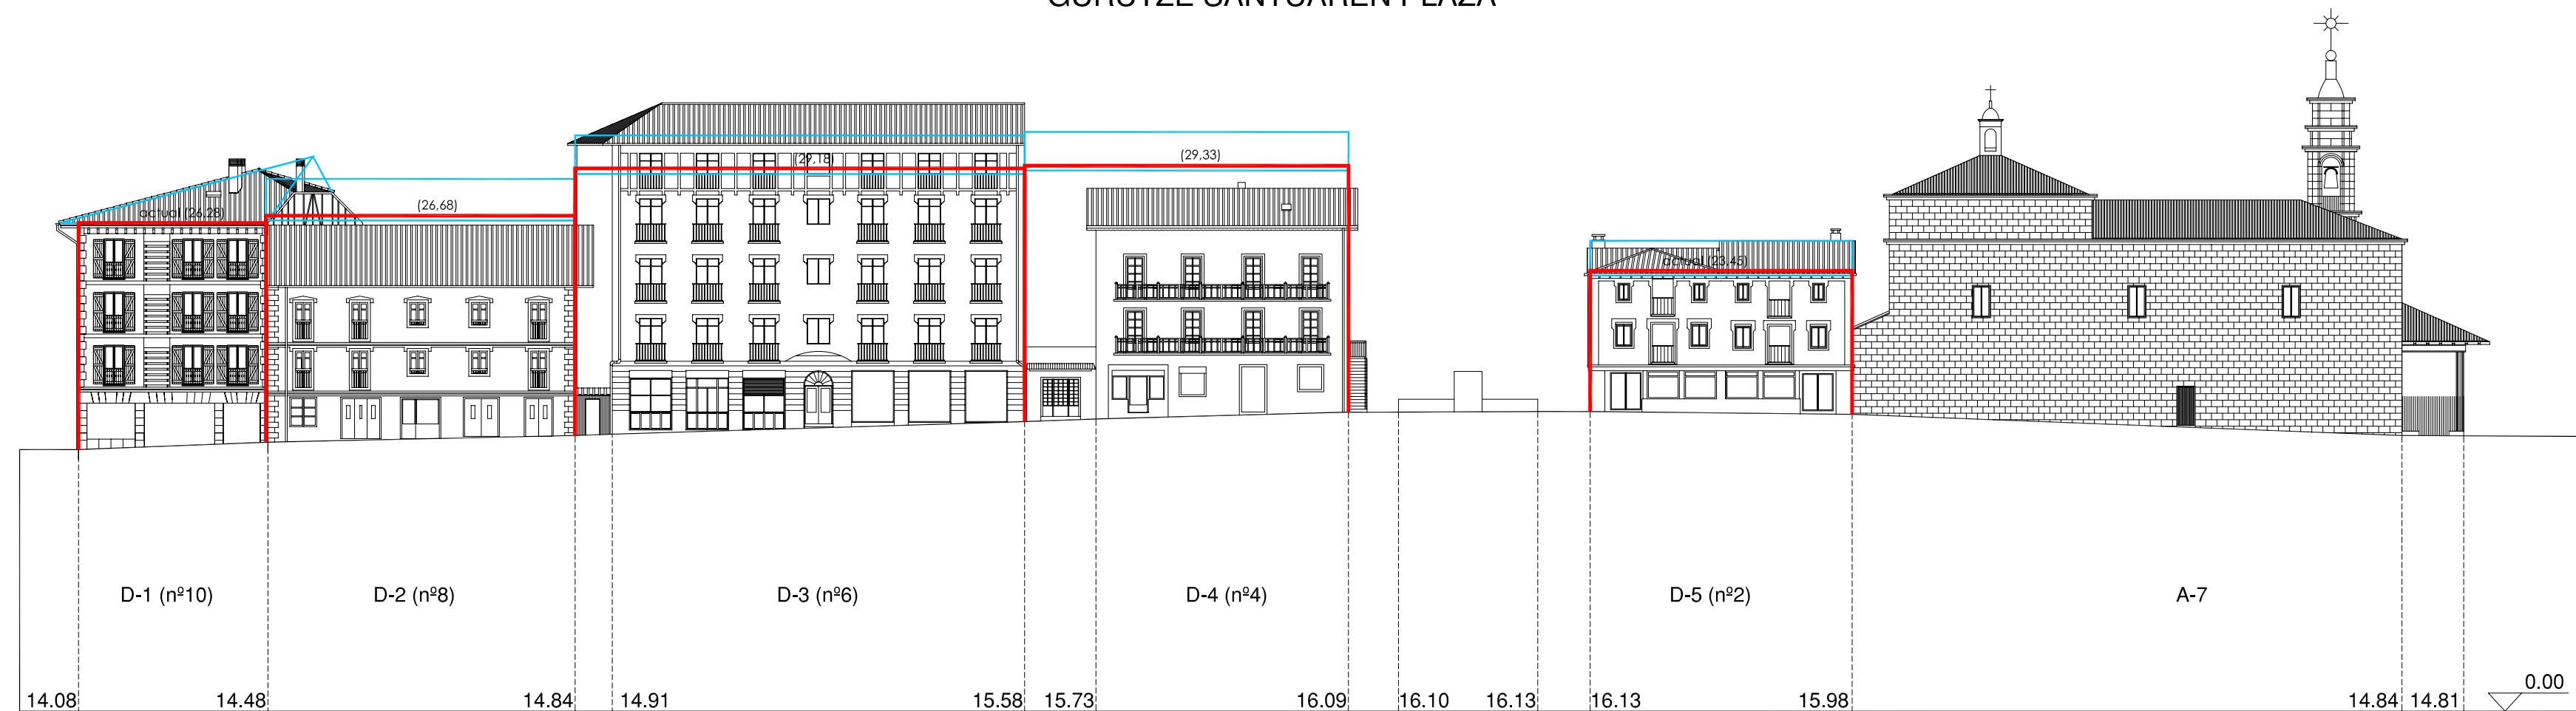

DONIBANE KALEA


II.4 (2)

Estado / Estado 1 / 300

LEZOKO HRIGUNE HISTORIKOA BIRGAITZEKO PLAN BEREZIA
 PLAN ESPECIAL DE REHABILITACION DEL CASCO HISTORICO DE LEZO
 TEXTO REFUNDIDO. JUNIO 2010eko ekaina. TESTU BATERATUA


ALTAERA ETA PROFIL OROKORRAK,
 (Gaur egungo egoerarekin gainjarrita)
 ALZADOS Y PERFILES GENERALES
 (Superposición sobre el estado actual)

Arquitectos / Arquitectos ROSARIO MARIJUAN DELA ASUNCIÓN
 JOSÉ ERQUICIA OLAJREGUI



LEZOKO UDALA

Altuerak neurtzeko goiko erreferentzia
 Referencia superior para la medición de alturas



19.90