



DONIBANE KALEA

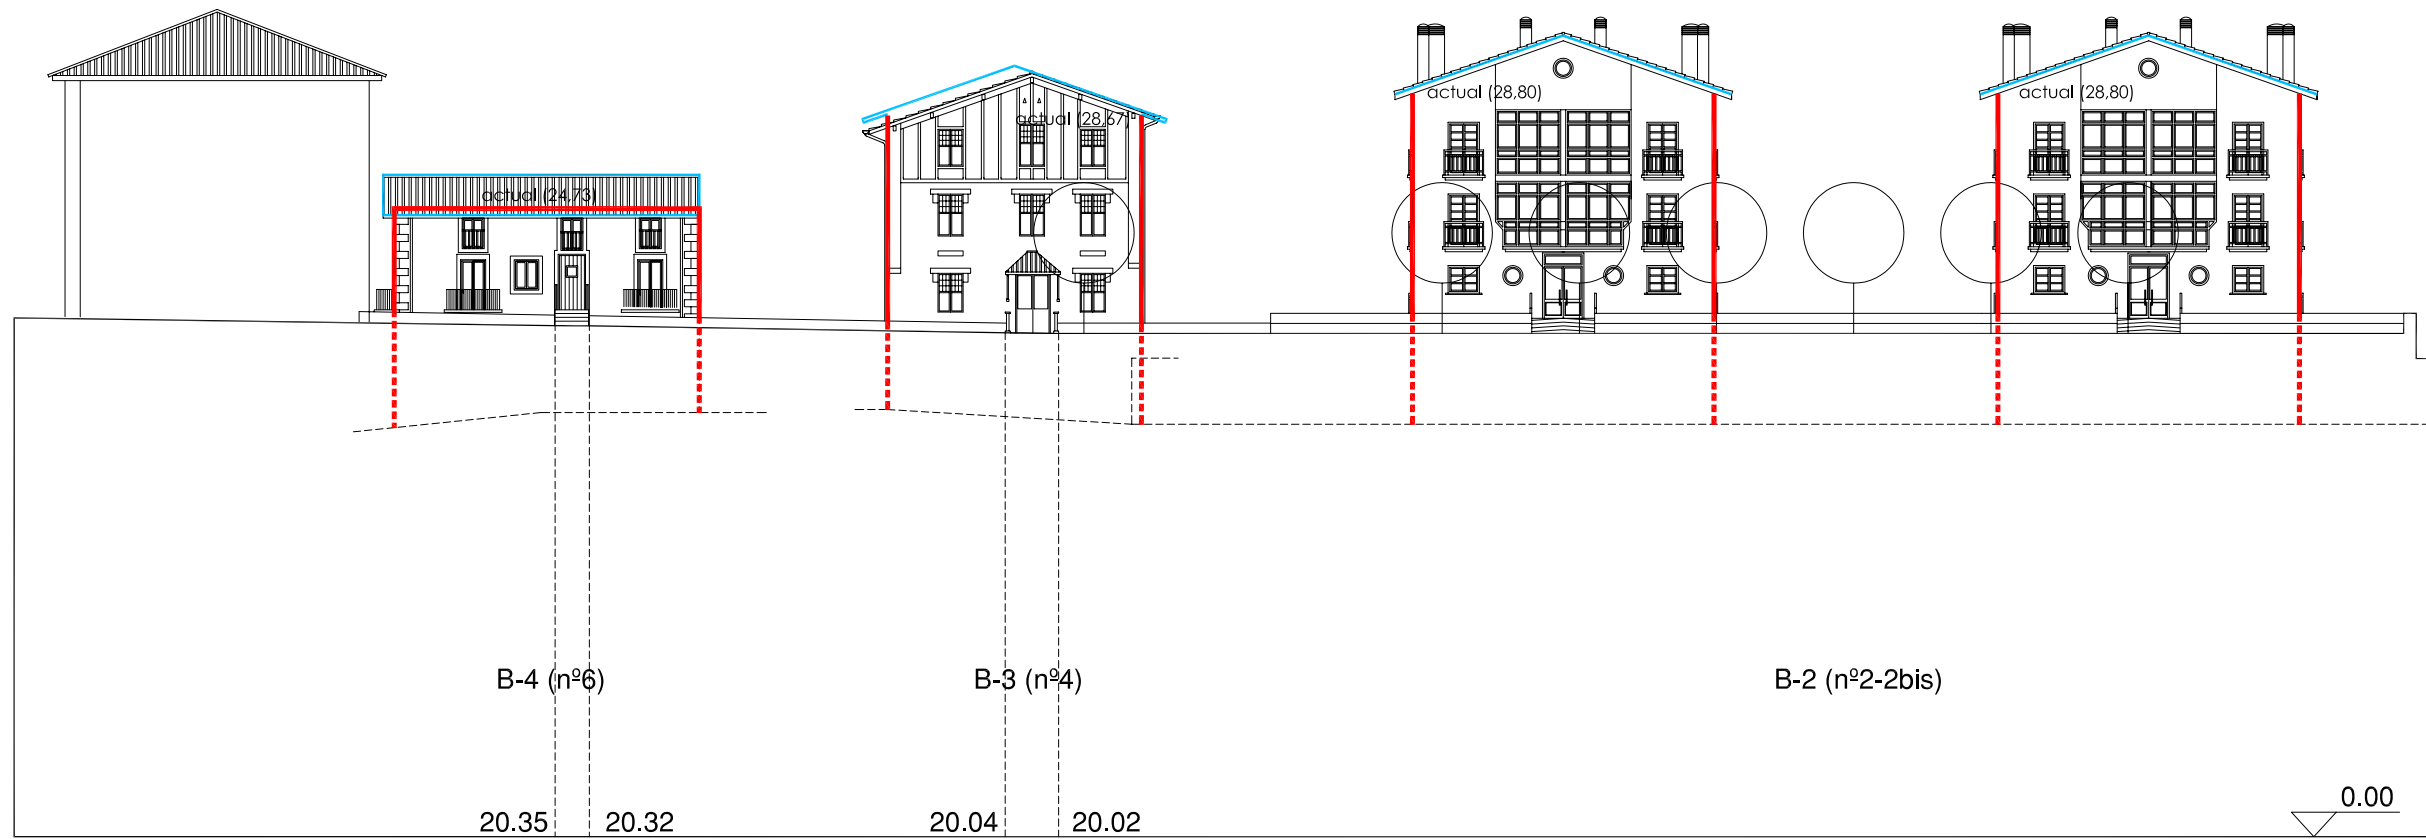

GOIKO PLAZA

LEZOKO HIRIGUNE HISTORIKOA BIRGAITZEKO PLAN BEREZIA
 PLAN ESPECIAL DE REHABILITACION DEL CASCO HISTORICO DE LEZO
 TEXTO REFUNDIDO. junio 2010eko ekaina. TESTU BATERATUA

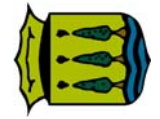

LEZOKO UDALA

ALTXAERA ETA PROFILA OROKORRAK.
 (Gaur egungo egoerarekin gainjarrita)
 ALZADOS Y PERFILES GENERALES.
 (Superposición sobre el estado actual)

Arkitektoak / Arquitectos: ROSARIO MARIJUAN DE LA ASUNCIÓN
 JOSE ERGUICIA OLAZIREGUI

19,90 Altuerak neurtzeko goiko erreferentzia
 Referencia superior para la medición de alturas

